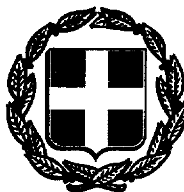





# ΕΦΗΜΕΡΙΣ ΤΗΣ ΚΥΒΕΡΝΗΣΕΩΣ

## ΤΗΣ ΕΛΛΗΝΙΚΗΣ ΔΗΜΟΚΡΑΤΙΑΣ

ΤΕΥΧΟΣ ΤΕΤΑΡΤΟ Αρ. Φύλλου **164**

21 Φεβρουαρίου 1994


## ΠΕΡΙΕΧΟΜΕΝΑ



## ΑΝΑΔΑΣΩΣΕΙΣ

### ΑΠΟΦΑΣΕΙΣ

Αριθ. 2143 π.ε. (1)

Κήρυξη αναδασωτέας έκτασης (20 στρεμ.) στη θέση «Βρύση Αλεποχωρίου» περιφέρειας Δήμου Βιλίων Νομ. Αττικής.

Η ΝΟΜΑΡΧΗΣ ΔΥΤ. ΑΤΤΙΚΗΣ

Έχοντας υπόψη:

1. Τις διατάξεις του Ν. 3200/55 «περί διοικητικής αποκέντρωσης», όπως τροποποιήθηκε και συμπληρώθηκε μεταγενέστερα με το Ν.Δ. 532/70.

2. Τις διατάξεις του άρθρ. 117 παρ. 3 του Συντάγματος της Χώρας.

3. Τις διατάξεις του Ν. 998/79 «περί προστασίας των Δασών κ.λπ.» και ειδικότερα:

α) του άρθρου 41,

β) του άρθρου 38.

4. Τις διαταγές του Υπουργείου Γεωργίας:

α) 160417/1180/8.7.80 και

β) 182447/3049/24.9.80.

5. Την 2994/9.8.93 πρόταση του Δασαρχείου Μεγάρων και τη σχετική έκθεση αυτοψίας, από τις οποίες προκύπτει ότι η δασική βλάστηση καταστράφηκε από πυρκαγιά, αποφασίζουμε:

Κηρύσσουμε αναδασωτέα με σκοπό τη διατήρηση του χαρακτήρα του δάσους ώστε ν' αποκλεισθεί η διάθεση του για άλλο προορισμό πλην δασικού, δασική έκταση 20 στρεμμάτων, που βρίσκεται στη θέση «Βρύση Αλεποχωρίου» περιφέρειας Δήμου Βιλίων και έχει όρια:

Ανατολικά: Δάσος χαλεπίου πεύκης.

Δυτικά: Ομοίως.

Βόρεια: Ομοίως.

Νότια: Ομοίως,

όπως φαίνεται στο συνημμένο διάγραμμα, που αποτελεί αναπόσπαστο μέρος της απόφασης αυτής.

Η καταστραφείσα δασική βλάστηση θα αποκατασταθεί με φυσική αναγέννηση.

Η απόφαση αυτή να δημοσιευθεί στην Εφημερίδα της Κυβερνήσεως.

Αιγάλεω, 23 Ιανουαρίου 1994

Η Νομάρχης

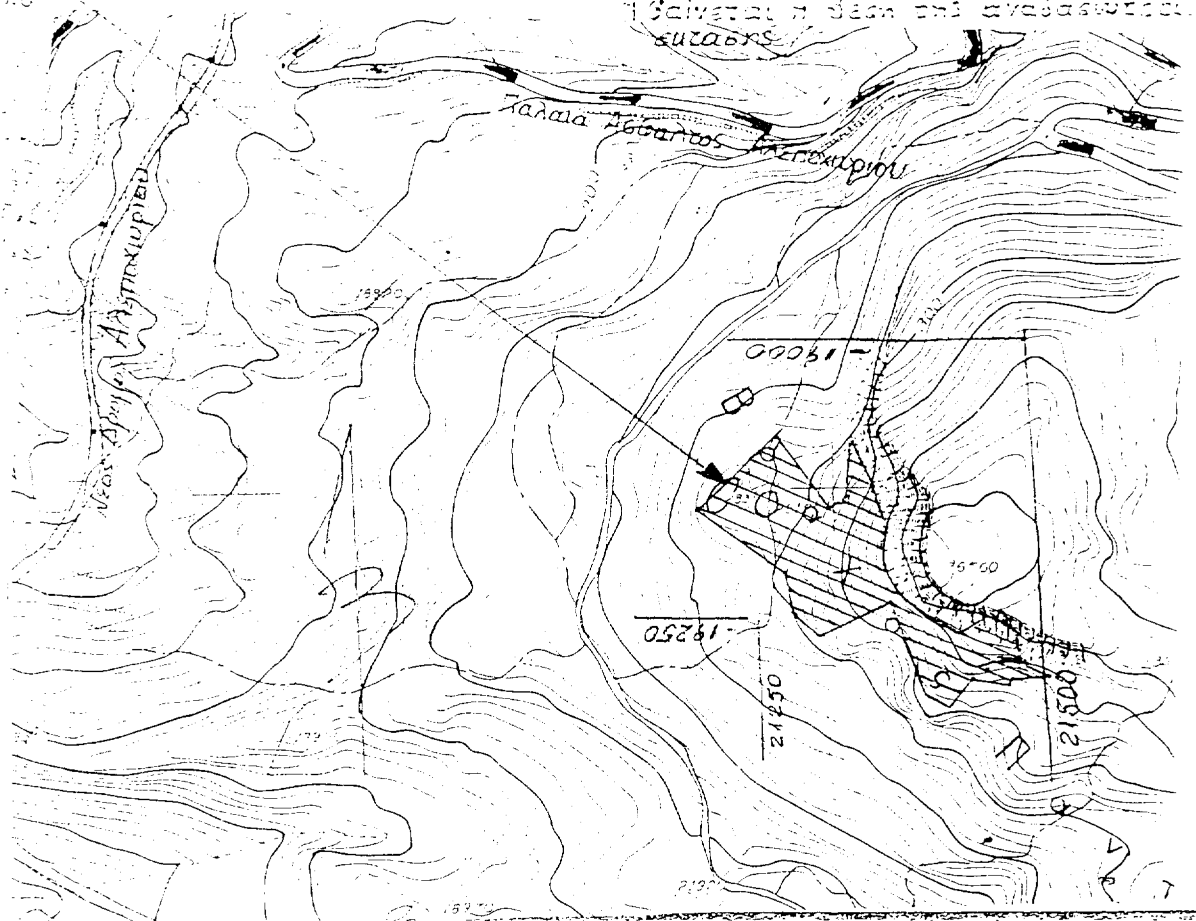
ΜΑΡΘΑ ΣΗΜΑΝΤΩΝΗ

ΤΟΠΟΓΡΑΦΙΚΟ ΔΙΑΓΡΑΜΜΑ

έκτασης που καταστράφηκε από πυρκαγιά την 31-7-93 στη θέση Βρύση Αλεποκούριας περιφέρειας Δήμου Βιλλίων. Εμβαδόν 20,0 στρ.

Έκταση 20,0 στρ. που κηρύσσεται αναδασωτέα

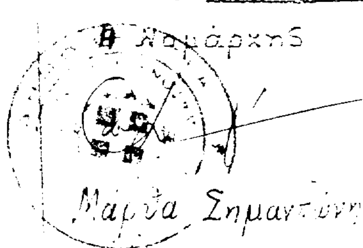
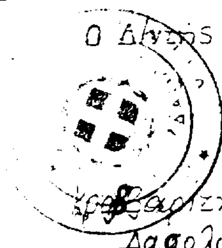
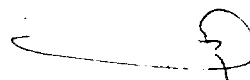
Τοπογραφικό βάθρο, διάγραμμα 1:5000 ΓΥΣ (6349/2) στο οποίο φαίνεται η θέση της αναδασωτέας έκτασης.




... στην ... Απόφαση του Νομάρχη Δυτ. Αττικής

Μέγαρα 2-8-93
Ο Συντάκτης

ΘΕΩΡΗΘΗΚΕ

| | | |
|---|---|---|
| Αιγάλεω ... | Αιγάλεω ______ | Μέγαρα 9.8.93 |
| Η Νομάρχης | Ο Δ/ντής Δασών | Ο Δασάρχης |
|  |  |  |
| Μάρθα Σημαντώνη | Κρεββαρίτης Κων/νος Δασολόγος | Βασίλης Τσικρίκης Δασολόγος |

Αριθ. 7 (2)

Κήρυξη αναδασωτέας έκτασης 600 τ.μ. στη θέση «Πανόραμα Κινέττας περιφέρειας Δήμου Μεγάρων Νομ. Αττικής.

Η ΝΟΜΑΡΧΗΣ ΔΥΤ. ΑΤΤΙΚΗΣ

Έχοντας υπόψη:

1. Τις διατάξεις του Ν. 3200/55 «περί διοικητικής αποκέντρωσης», όπως τροποποιήθηκε και συμπληρώθηκε μεταγενέστερα με το Ν.Δ. 532/70.

2. Τις διατάξεις του άρθρ. 117 παρ. 3 του Συντάγματος της Χώρας.

3. Τις διατάξεις του Ν. 998/79 «περί προστασίας των Δασών κ.λπ.» και ειδικότερα:

α) του άρθρου 41,

β) του άρθρου 38.

4. Τις διαταγές του Υπουργείου Γεωργίας:

α) 160417/1180/8.7.80 και

β) 182447/3049/24.9.80.

5. Την 3719/3.12.93 πρόταση του Δασαρχείου Μεγάρων και τη σχετική έκθεση αυτοψίας, από τις οποίες προκύπτει ότι η δασική βλάστηση καταστράφηκε από εκχέρσωση, αποφασίζουμε:

Κηρύσσουμε αναδασωτέα με σκοπό τη διατήρηση του χαρακτήρα του δάσους ώστε ν' αποκλεισθεί η διάθεση του για άλλο προορισμό πλην δασικού, δασική έκταση 600 τετρ. μέτρων, που βρίσκεται στη θέση «Πανόραμα Κινέττας» περιφέρειας Δήμου Μεγάρων και έχει όρια:

Ανατολικά: Πευκοτεμάχιο και πέραν αυτού ρέμμα Μπαλαλάϊ.

Δυτικά: Δασική έκταση με ποώδη-φρυγανώδη βλάστηση.

Βόρεια: Οδός Μεσσηνίας και πέραν αυτής πευκοτεμάχιο.

Νότια: Πευκοτεμάχιο με αυθαίρετες οικίες,

όπως φαίνεται στο συνημμένο διάγραμμα, που αποτελεί αναπόσπαστο μέρος της απόφασης αυτής.

Η καταστραφείσα δασική βλάστηση θα αποκατασταθεί με φυσική αναγέννηση.

Η απόφαση αυτή να δημοσιευθεί στην Εφημερίδα της Κυβερνήσεως.

Αιγάλεω, 4 Φεβρουαρίου 1994

Η Νομάρχης

ΜΑΡΘΑ ΣΗΜΑΝΤΩΝΗ

# ΠΟΛΕΟΔΟΜΙΑ

## ΑΠΟΦΑΣΕΙΣ

Αριθ. Χ14645 (3)

Τροποποίηση ρυμοτομικού σχεδίου Δήμου Πάτρας Νομ. Αχαΐας.

Ο ΝΟΜΑΡΧΗΣ ΑΧΑΪΑΣ

Έχοντας υπόψη:

1. Το Ν.Δ. της 17.7.1923 «περί σχεδίων πόλεων και κωμών του κράτους» και ειδικότερα τα άρθρα 3 και 70.
2. Τον Α.Ν. 314/1968 (ΦΕΚ 47/Α'), όπως τροποποιήθηκαν και συμπληρώθηκαν με το αριθ. 1018/71 Ν.Δ/γμα (ΦΕΚ 220/Α'), και με την παρ. 3 του άρθρου 34 του Ν. 1577/85 (ΦΕΚ 210/Α').
3. Τις διατάξεις του με αριθ. 183/1986 Π. Δ/τος (ΦΕΚ 70/Α') και ειδικότερα το άρθρο 1 παρ. 1.
4. Τις αριθ. 244 και 733/1992 γνωμοδοτήσεις του Δ. Συμβουλίου Δ. Πάτρας.
5. Το αριθ. 22/11.12.1992 πρακτικό (θέμα 3), όπου η γνωμοδότηση του Σ.Χ.Ο.Π. Νομ. Αχαΐας, αποφασίζουμε:

Άρθρο 1.

Εγκρίνεται η τροποποίηση του ρυμοτομικού σχεδίου Δήμου Πάτρας και τροποποιούμε το Ο.Τ. 345 του ρυμοτομικού σχεδίου που βρίσκεται μεταξύ των οδών Ερενστρώλε, Λόντου, Χέιλ Πατρέως και περιβάλλοντα χώρο του Ιερού Ναού Οσίου Λουκά δημιουργώντας κοινόχρηστο χώρο (Κ.Χ.) στο τμήμα της ιδιοκτησίας Σαβράμη διαχωριζομένου στο βόρειο όριο διά πεζοδρόμου πλάτους επτά (7) μέτρων.

Η τροποποίηση αυτή αναλυτικά φαίνεται στο τοπογραφικό διάγραμμα κλίμακας 1:500 που συνοδεύει την παρούσα απόφαση.

Άρθρο 2.

Η παρούσα απόφαση μαζί με το τοπογραφικό διάγραμμα σε κλίμακα 1:500 να αναρτηθεί στον πίνακα των ανακοινώσεων του Τμήμ. Πολεοδομίας από την ημέρα υπογραφής της και για 15 ημέρες.

Άρθρο 3.

Η παρούσα απόφαση δεν επιβαρύνει τον κρατικό προϋπολογισμό, αλλά τον προϋπολογισμό του Δήμου Πάτρας, το ύψος της οποίας δεν μπορεί να προσδιορισθεί.

Άρθρο 4.

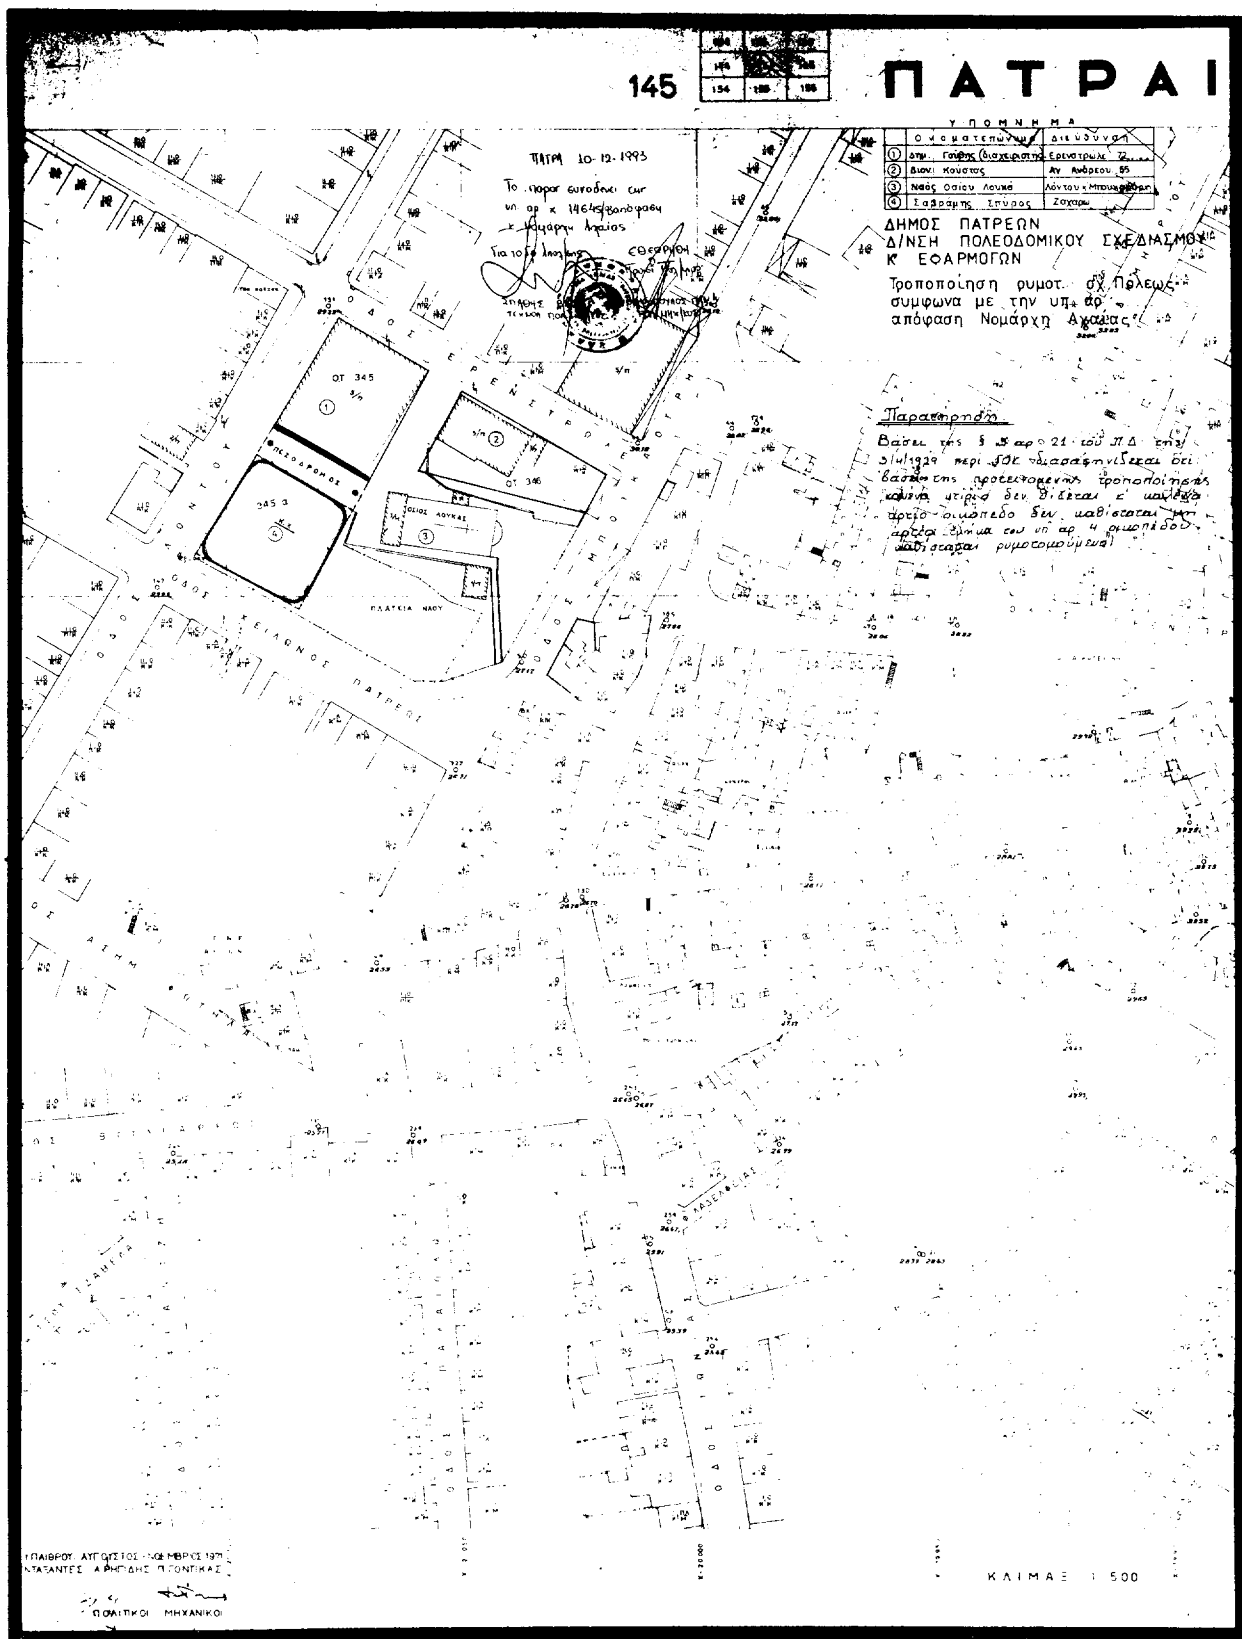
Η ισχύς της παρούσας απόφασης αρχίζει από την ημέρα δημοσίευσης στην Εφημερίδα της Κυβερνήσεως.

Η απόφαση αυτή να δημοσιευθεί στην Εφημερίδα της Κυβερνήσεως.

Πάτρα, 10 Δεκεμβρίου 1993

Ο Νομάρχης

ΣΤΕΡΓΙΟΣ ΚΑΤΗΧΩΡΙΤΗΣ


145
ΠΑΤΡΑΙ
ΥΠΟΜΝΗΜΑ
Ονοματεπώνυμο | Διεύθυνση
① Γαΐτης (διαχειριστής) | Ερενστρωλ 72
② Διον. Κούστας | Αγ. Ανδρέου 65
③ Ναός Οσίου Λουκά
④ Σαβράμης Σπύρος | Ζαχάρω
ΔΗΜΟΣ ΠΑΤΡΕΩΝ
Δ/ΝΣΗ ΠΟΛΕΟΔΟΜΙΚΟΥ ΣΧΕΔΙΑΣΜΟΥ
Κ' ΕΦΑΡΜΟΓΩΝ
Τροποποίηση ρυμοτ. σχ. Πόλεως
συμφωνα με την υπ. αρ.
απόφαση Νομάρχη Αχαΐας
Παρατήρηση
ΠΑΤΡΑ 10-12-1993
ΟΤ 345
ΟΤ 346
ΠΕΖΟΔΡΟΜΟΣ
ΟΣΙΟΣ ΛΟΥΚΑΣ
ΠΛΑΤΕΙΑ ΝΑΟΥ
ΟΔΟΣ ΕΡΕΝΣΤΡΩΛ
ΟΔΟΣ ΚΑΝΑΡΗ
ΟΔΟΣ ΣΕΙΛΩΝΟΣ ΠΑΤΡΕΩΣ
ΠΟΛΙΤΙΚΟΙ ΜΗΧΑΝΙΚΟΙ
ΚΛΙΜΑΞ 1:500

Αριθ. 1006/οικ. (4)

Τροποποίηση πολεοδομικού σχεδίου Χρυσούπολης Νομ. Καβάλας, στις οδούς Μαριού - Τσεβελεκίδου - Βενιζέλου.

Ο ΝΟΜΑΡΧΗΣ ΚΑΒΑΛΑΣ

Έχοντας υπόψη:

1. Τις διατάξεις του Ν. Δ/τος της 17.7.1923 «περί σχεδίων πόλεων κ.λπ.», όπως μεταγενέστερα τροποποιήθηκαν και συμπληρώθηκαν.

2. Το Ν.Δ. 1018/1971 και τον Α.Ν. 314/1968, όπως τροποποιήθηκε και συμπληρώθηκε μέχρι σήμερα.

3. Το Π.Δ. 183/9.5.1986 (ΦΕΚ 70/Α'/5.6.1986) «έγκριση τροποποιήσεων σχεδίων πόλεων και καθορισμός όρων δόμησης από τους Νομάρχες».

4. Την 672/23.1.1989 (ΦΕΚ 54/Δ'/89) απόφαση του Νομάρχη Καβάλας για την αναθεώρηση του σχεδίου πόλης Χρυσούπολης.

5. Τις με αριθ. 113/93 και 8/94 αποφάσεις του Δημοτικού Συμβουλίου Χρυσούπολης.

6. Την αριθ. 9/416/37/3.12.1993 γνωμοδότηση του Συμβουλίου Χ.Ο.Π. Νομ. Καβάλας, αποφασίζουμε:

1. Την τροποποίηση πολεοδομικού σχεδίου Χρυσούπολης στις οδούς Μαριού - Τσεβελεκίδου - Βενιζέλου, που φαίνεται στα συνημμένα και θεωρημένα από τον Προϊστάμενο του ΤΠ και ΠΕ διαγράμματα σε κλίμακα 1:1000.

2. Η απόφαση αυτή δεν επιβαρύνει τον κρατικό προϋπολογισμό ή τον προϋπολογισμό του οικείου Δήμου Χρυσούπολης Νομ. Καβάλας.

3. Η απόφαση αυτή με τα διαγράμματα να δημοσιευθεί στην Εφημερίδα της Κυβερνήσεως και ισχύει από τη δημοσίευσή της.

Καβάλα, 1 Φεβρουαρίου 1994

Ο Νομάρχης
ΠΑΣΧΑΛΗΣ ΜΠΡΟΦΙΔΗΣ

ΝΟΜΑΡΧΙΑ ΚΑΒΑΛΑΣ
ΔΗΜΟΣ ΧΡΥΣΟΥΠΟΛΗΣ

ΡΥΜΟΤΟΜΙΚΟ ΔΙΑΓΡΑΜΜΑ (ΠΡΟΤΑΣΗ ΤΡΟΠ/ΣΗΣ)

Γ10

Γ7Β

Γ9

Γ7

Γ7Α

Γ8

Γ6

Γ4

| |
|---|
| ΠΟΛΗ: |
| ΕΡΓΟ: Τροποποίηση ρυμοτομικού σχεδίου. |
| ΘΕΣΗ: ΧΡΥΣΟΥΠΟΛΗ |
| ΚΛΙΜΑΚΕΣ: 1:200 1:1000 |
| ΘΕΩΡΗΘΗΚΕ<br>και συνοδεύει την με αριθμό ... / ... - 1994<br>Απόφαση του Νομάρχη Καβάλας<br>Καβάλα ... - ... - 1994 |
| Ο ΠΡΟΪΣΤΑΜΕΝΟΣ Τ.Π. ς ΠΕ.<br>Σ. ΜΠΕΝΕΒΑΣ<br>ΑΡΧ. ΜΗΧΑΝΙΚΟΣ Α' β. |

ΚΛΙΜΑΚΑ 1: 1000

## ΔΙΟΡΘΩΣΕΙΣ ΣΦΑΛΜΑΤΩΝ

(5)

Στο ΦΕΚ 1169/Δ'/2.12.87, στο οποίο δημοσιεύθηκε η 73037/6291/17.11.87 απόφαση του Υπουργού Περιβάλλοντος, Χωροταξίας και Δημοσίων Έργων «χαρακτηρισμός διατηρητέου στην οδό Μουσών 65 στο Ν. Φάληρο», αντικαθίσταται το διάγραμμα που δημοσιεύθηκε λανθασμένα και συνοδεύει την απόφαση, με το ορθό ως εξής:

(Από Υπ. ΠΕ.ΧΩ.Δ.Ε.)

ΔΙΑΤΗΡΗΤΕΟ ΚΤΙΡΙΟ
ΙΔΙΟΚΤ. ΚΙΟΥΡΤΣΙΔΑΚΗ_ΤΕΤΕΝΙΔΟΥ_ΜΗΛΟΠΟΥΛΟΥ
ΕΠΙ ΤΗΣ ΟΔΟΥ ΜΟΥΣΩΝ 65
ΣΤΟ ΠΑΛΑΙΟ ΦΑΛΗΡΟ
ΚΛ. 1:1000

73037/87

Αθήνα 17 Νοεμβρίου 87

Ο Δ/ντής